


SƠ ĐỒ BỐ TRÍ PHÒNG THÍ NGHIỆM TẦNG 1

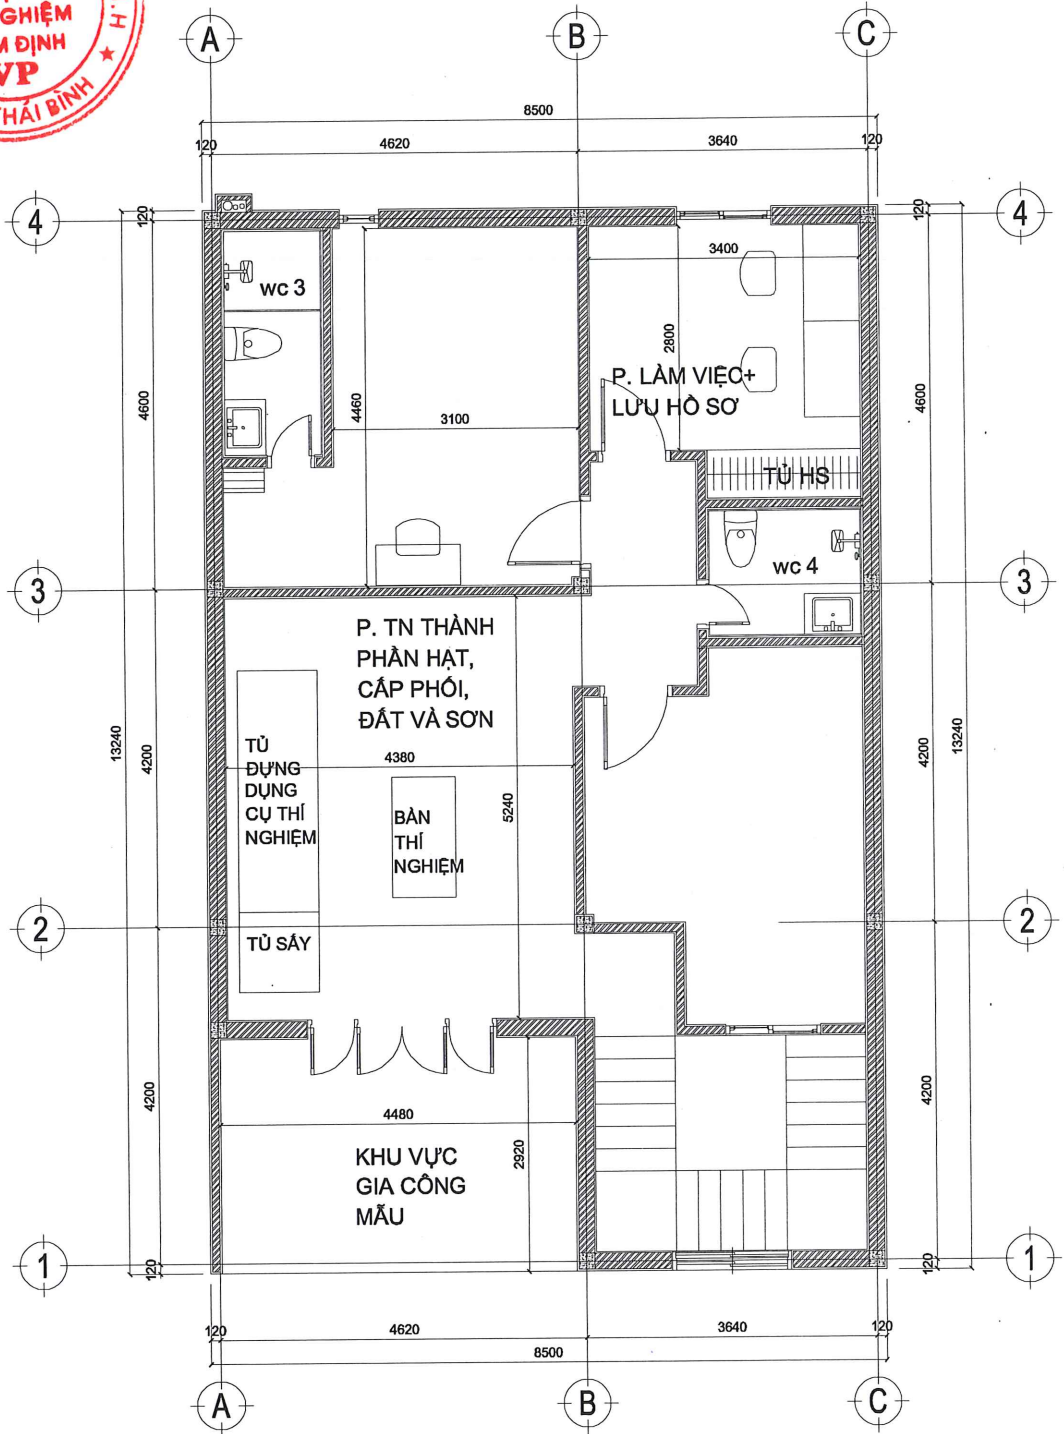

SƠ ĐỒ BỐ TRÍ PHÒNG THÍ NGHIỆM TẦNG 2